


**CSÖMÖDÉR KÖZSÉG
TELEPÜLÉSRENDEZÉSI TERVE
TELEPÜLÉSSZERKEZETI TERV**
M 1:12000

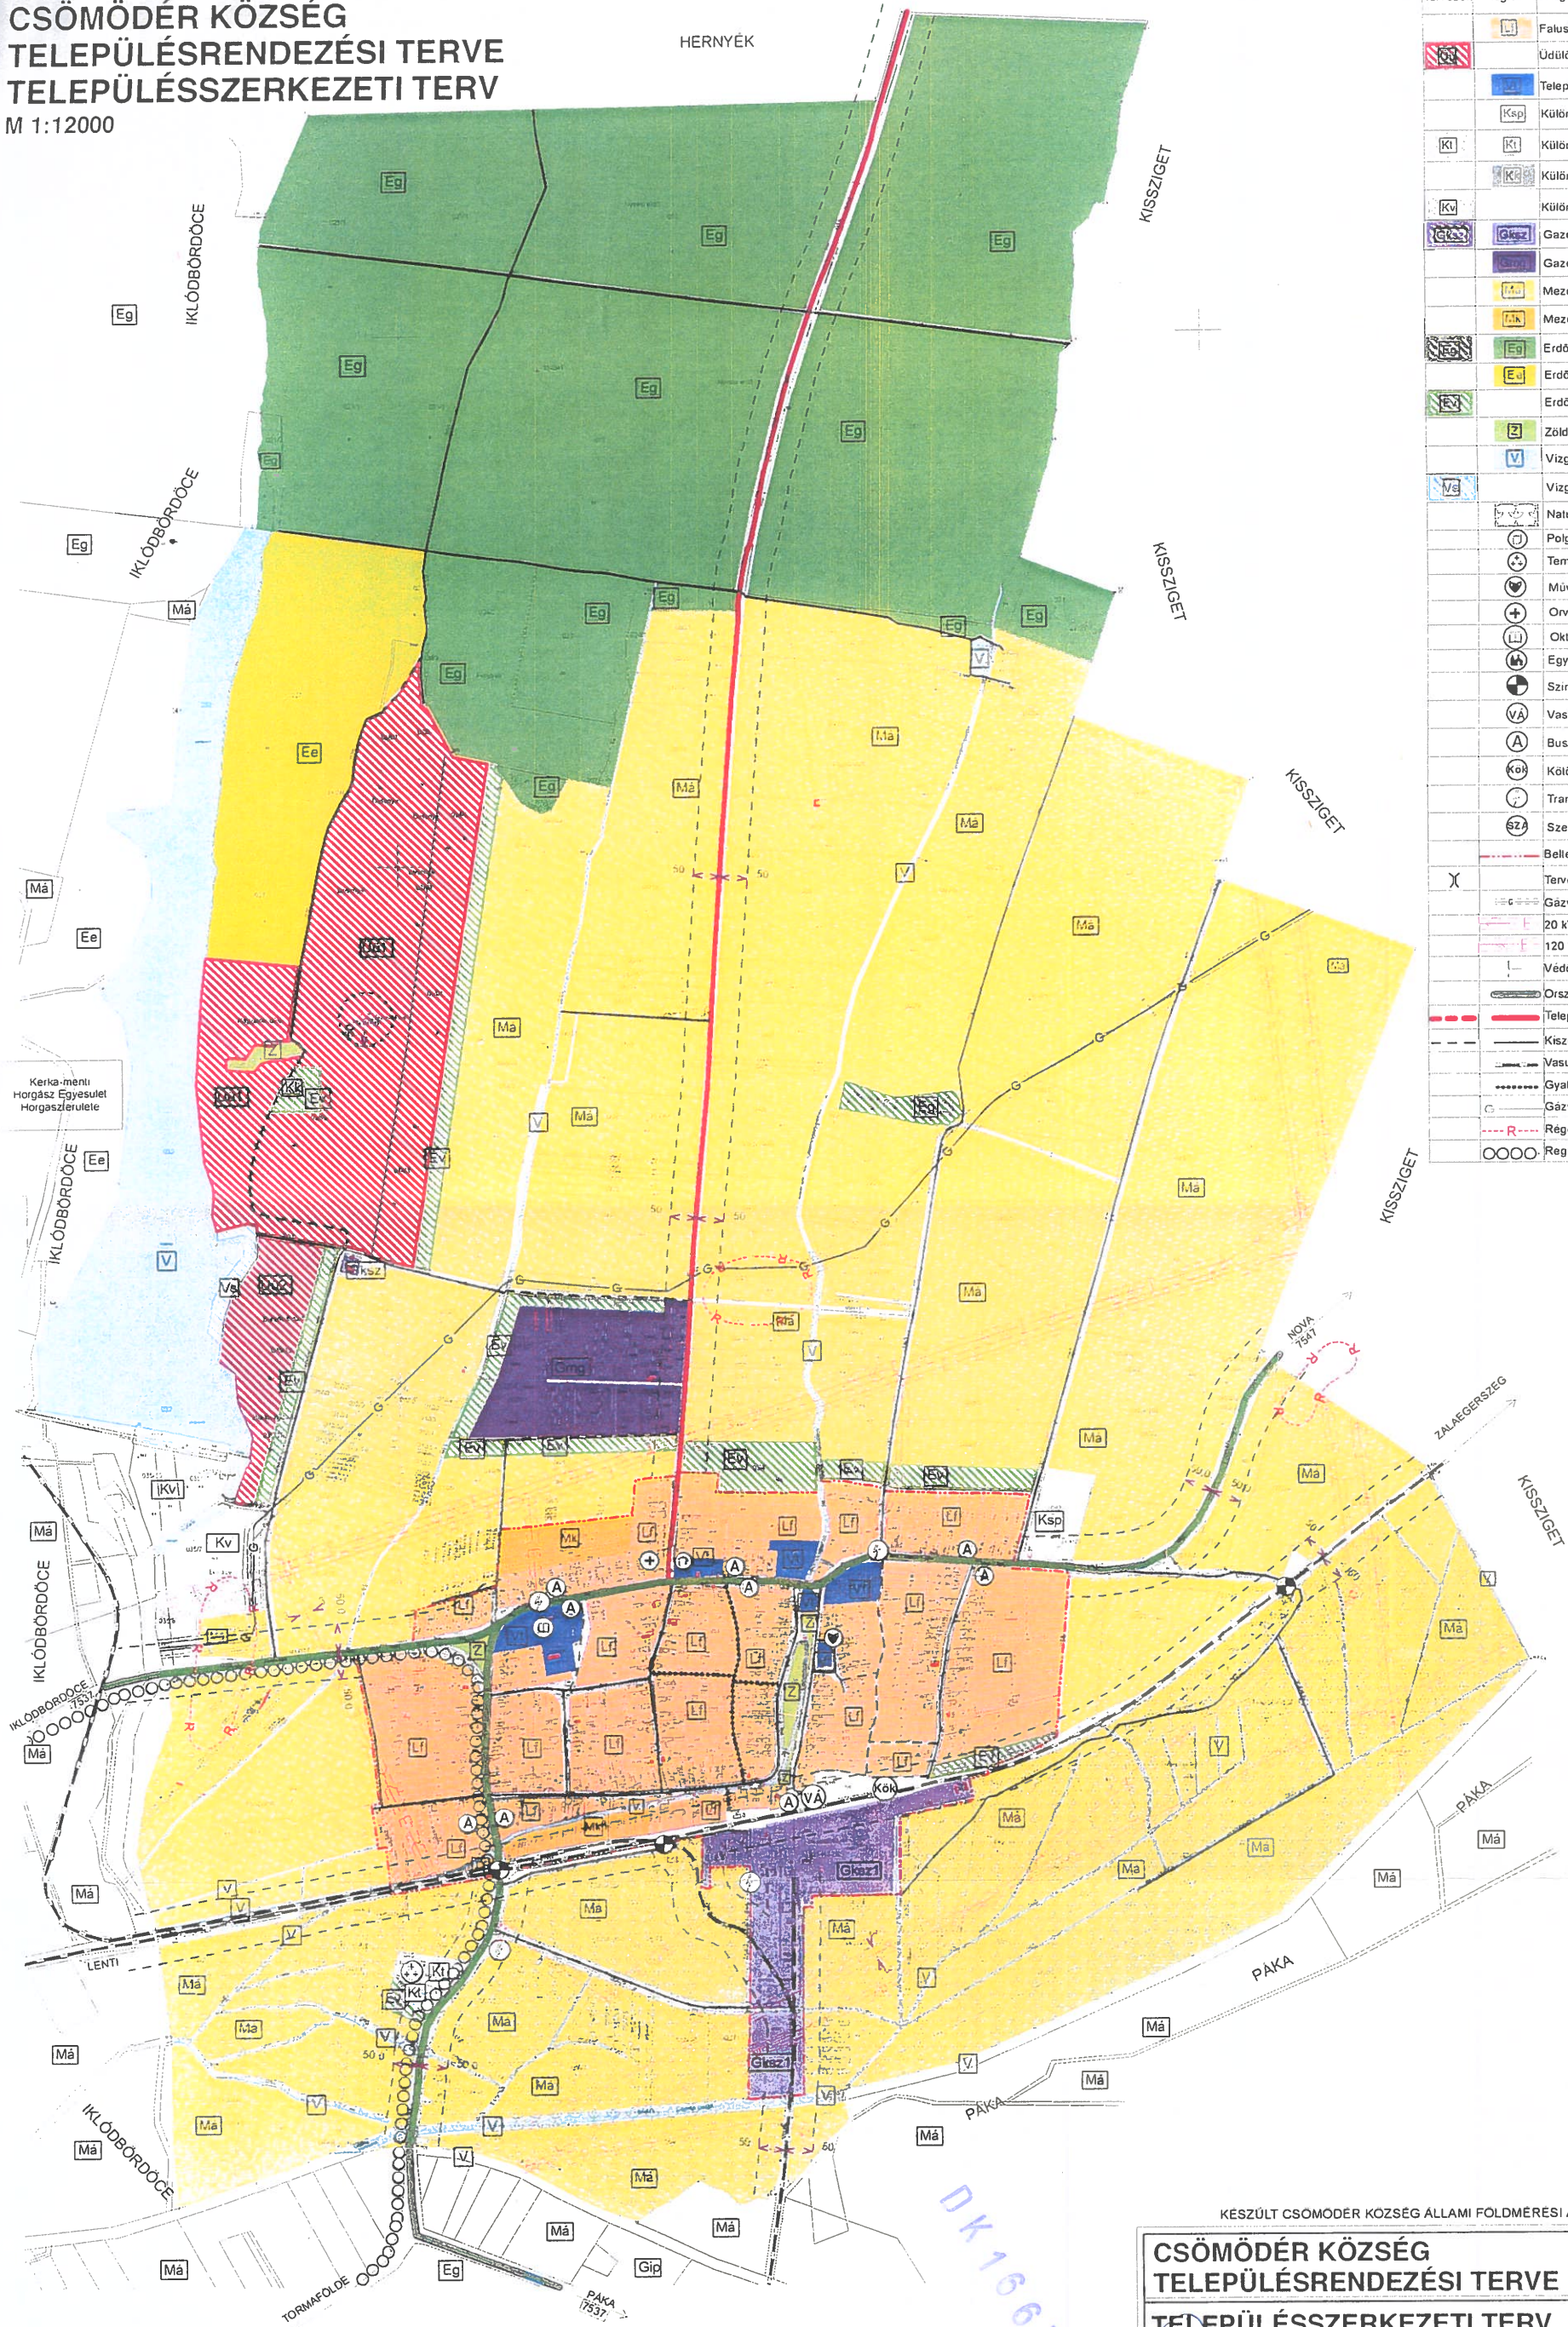

Tervezett	Meglévő	Megnevezés
[Symbol]	[Symbol]	Falusias lakóterület
[Symbol]	[Symbol]	Üdülő terület (hétfélig házas)
[Symbol]	[Symbol]	Település központi vegyes terület
[Symbol]	[Symbol]	Különleges terület (sport terület)
[Symbol]	[Symbol]	Különleges terület (köztemető)
[Symbol]	[Symbol]	Különleges terület (kegyeleti park)
[Symbol]	[Symbol]	Különleges terület (vadás park)
[Symbol]	[Symbol]	Gazdasági terület (kereskedelmi, szolg.)
[Symbol]	[Symbol]	Gazdasági terület (mezőgazdasági)
[Symbol]	[Symbol]	Mezőgazdasági terület (általános)
[Symbol]	[Symbol]	Mezőgazdasági terület (kertes)
[Symbol]	[Symbol]	Erdőterület (gazdasági)
[Symbol]	[Symbol]	Erdőterület (tunisztikai)
[Symbol]	[Symbol]	Erdőterület (védőerdő)
[Symbol]	[Symbol]	Zöldterület
[Symbol]	[Symbol]	Vizgazdálkodási terület
[Symbol]	[Symbol]	Vizgazdálkodási terület (strand)
[Symbol]	[Symbol]	Natura 2000
[Symbol]	[Symbol]	Polgármesteri hivatal
[Symbol]	[Symbol]	Temető
[Symbol]	[Symbol]	Művelődési ház
[Symbol]	[Symbol]	Orvosi rendelő
[Symbol]	[Symbol]	Oktatási intézmény
[Symbol]	[Symbol]	Egyházi intézmény
[Symbol]	[Symbol]	Szintbéli vasúti kereszteződés
[Symbol]	[Symbol]	Vasúttállomás
[Symbol]	[Symbol]	Buszmegálló
[Symbol]	[Symbol]	Közüli pályás közforgalmi út (vasúti)
[Symbol]	[Symbol]	Transzformátor
[Symbol]	[Symbol]	Szennyvíztisztító
[Symbol]	[Symbol]	Bellerület határa
[Symbol]	[Symbol]	Tervezett felüljáró, Hid
[Symbol]	[Symbol]	Gázvezeték
[Symbol]	[Symbol]	20 kV-os távvezeték
[Symbol]	[Symbol]	120 kV-os távvezeték
[Symbol]	[Symbol]	Védőtávolság
[Symbol]	[Symbol]	Országos főút
[Symbol]	[Symbol]	Településközi út
[Symbol]	[Symbol]	Kiszolgáló út
[Symbol]	[Symbol]	Vasúti vonal
[Symbol]	[Symbol]	Gyalog út
[Symbol]	[Symbol]	Gázvezeték
[Symbol]	[Symbol]	Régiészeli terület határa
[Symbol]	[Symbol]	Regionális kerekpár út

T.1.

KESZÜLT CSÖMÖDÉR KÖZSÉG ÁLLAMI FOLDMÉRÉSI ALAPTERKEPE ALAPJÁN

CSÖMÖDÉR KÖZSÉG TELEPÜLÉSRENDEZÉSI TERVE		TT-02/2006	2006.06.
TELEPÜLÉSSZERKEZETI TERV			M = 1:12000
SZ & SZ Bt. Gyenesdiás, Madách u. 28.			
Szűcs Péter T: 20-0104	Jászó Jánosné T: 10-14-0958	Lukács Gyuláné T: 10-14-0958	Jakab József T: 10-14-0958
		Dr. Nagy Sándor Okl. mérnök	Rosta Tibor Építész mérnök