


CSÖMÖDÉR KÖZSÉG TELEPÜLÉSTERVEZÉSI TERVE BELTERÜLET SZABÁLYOZÁSI TERV M1:3000

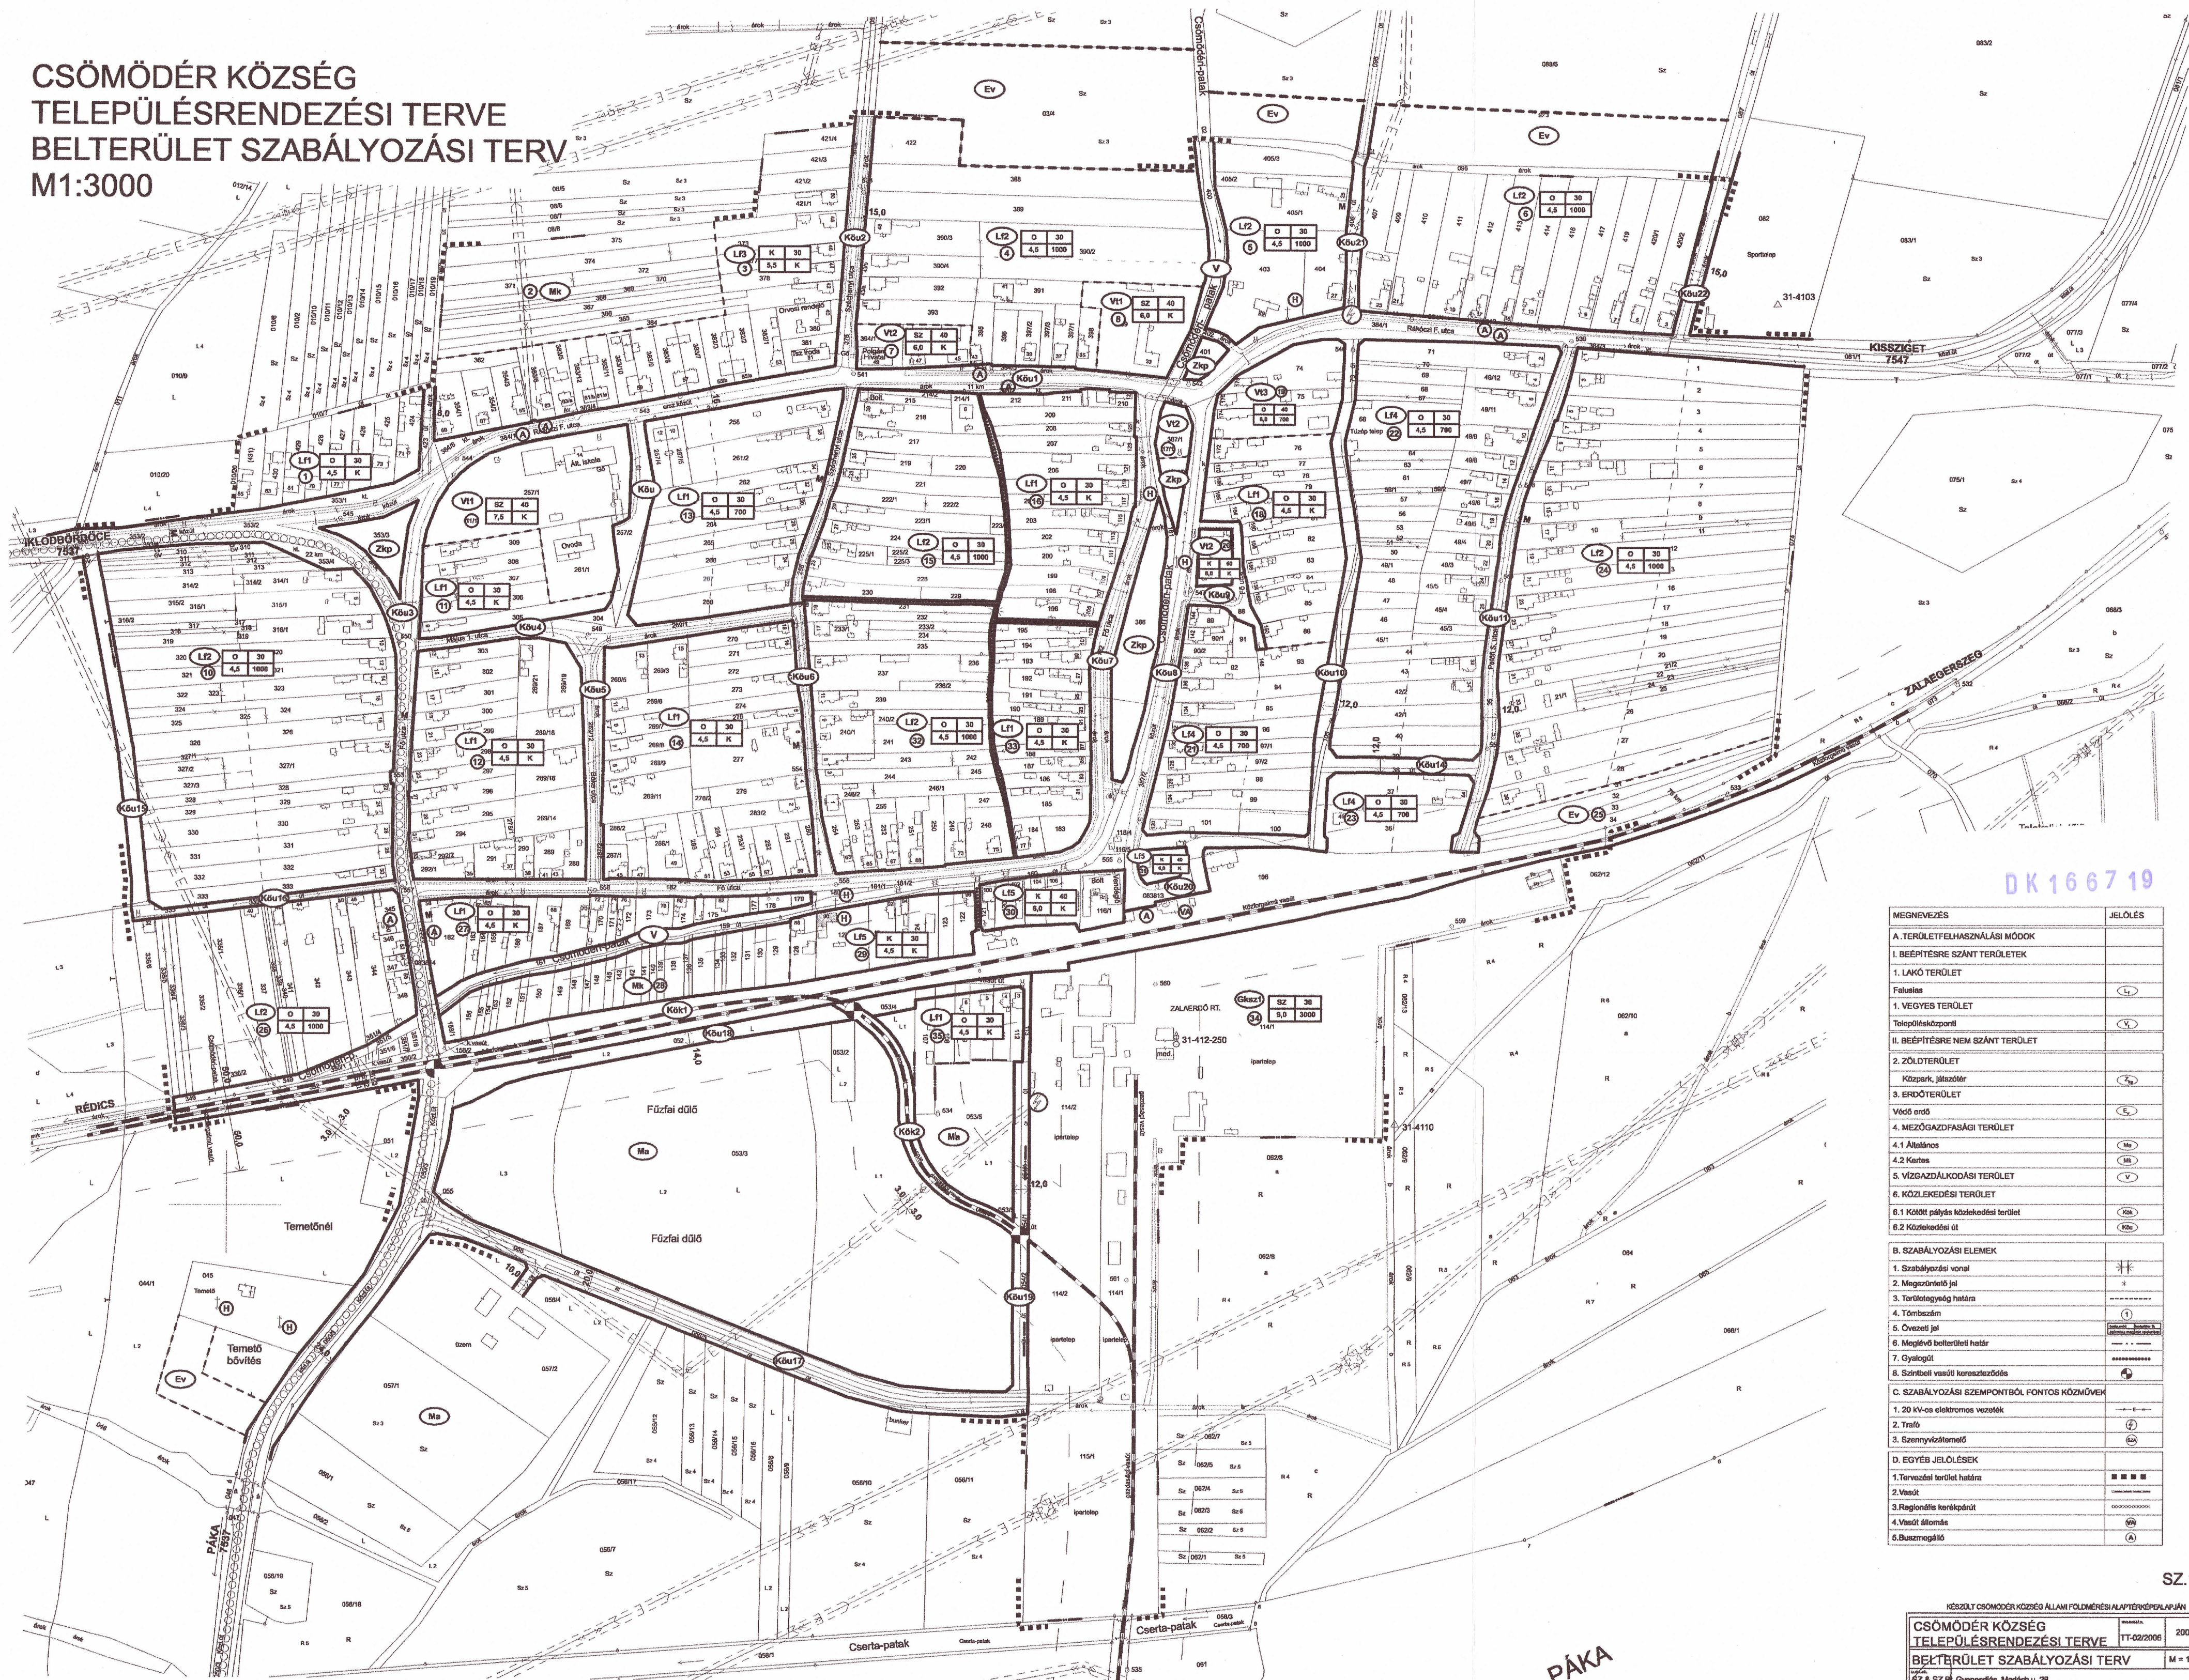

DK 1667 19

MEGNEVEZÉS	JELÖLÉS
A. TERÜLETFELHASZNÁLÁSI MÓDOK	
I. BÉÉPÍTÉSRE SZÁNT TERÜLETEK	
1. LAKÓ TERÜLET	
Felületes	Lf
1. VEGYES TERÜLET	
Településközpont	V
II. BÉÉPÍTÉSRE NEM SZÁNT TERÜLET	
2. ZÖLDTERÜLET	
Közpark, játszótér	Zk
3. ERDŐTERÜLET	
Védő erdő	Ev
4. MEZŐGAZDASÁGI TERÜLET	
4.1 Állattér	Ma
4.2 Kertés	Ma
5. VÍZGAZDÁLKODÁSI TERÜLET	
6. KÖZLEKEDÉSI TERÜLET	
6.1 Közmű pályás közlekedési terület	Kk
6.2 Közlekedési út	Ku
B. SZABÁLYOZÁSI ELEMÉK	
1. Szabályozási vonal	—
2. Megszűnési jel	—
3. Törzslétszám határa	—
4. Törzslétszám	—
5. Övezeti jel	—
6. Meglévő belterületi határ	—
7. Gyalogút	—
8. Szintbeli vasúti kereszteződés	—
C. SZABÁLYOZÁSI SZEMPONTJÓL FONTOS KÖZMŰVEK	
1. 20 kV-os elektromos vezetékek	—
2. Tűzfő	—
3. Szennyvízelvezető	—
D. EGYÉB JELÖLÉSEK	
1. Tervezési terület határa	—
2. Vasút	—
3. Regionális kerékpárút	—
4. Vasút állomás	—
5. Buszmegálló	—

SZ.1.

KÉSZÜLT CSÖMÖDÉR KÖZSÉG ÁLLAMI FÖLDMÉRÉSI ALAPTERVEJÉN ALAPULVA

CSÖMÖDÉR KÖZSÉG
TELEPÜLÉSTERVEZÉSI TERVE
BELTERÜLET SZABÁLYOZÁSI TERV
M1:3000

Készítette: Dr. Gyöngyösi, Mészáros u. 28.
Készült: 2003.06.
M1:3000