


CSÖMÖDÉR KÖZSÉG TELEPÜLÉSRENDEZÉSI TERVE
ÜDÜLŐ TERÜLET SZABÁLYOZÁSI TERV
M1:4000

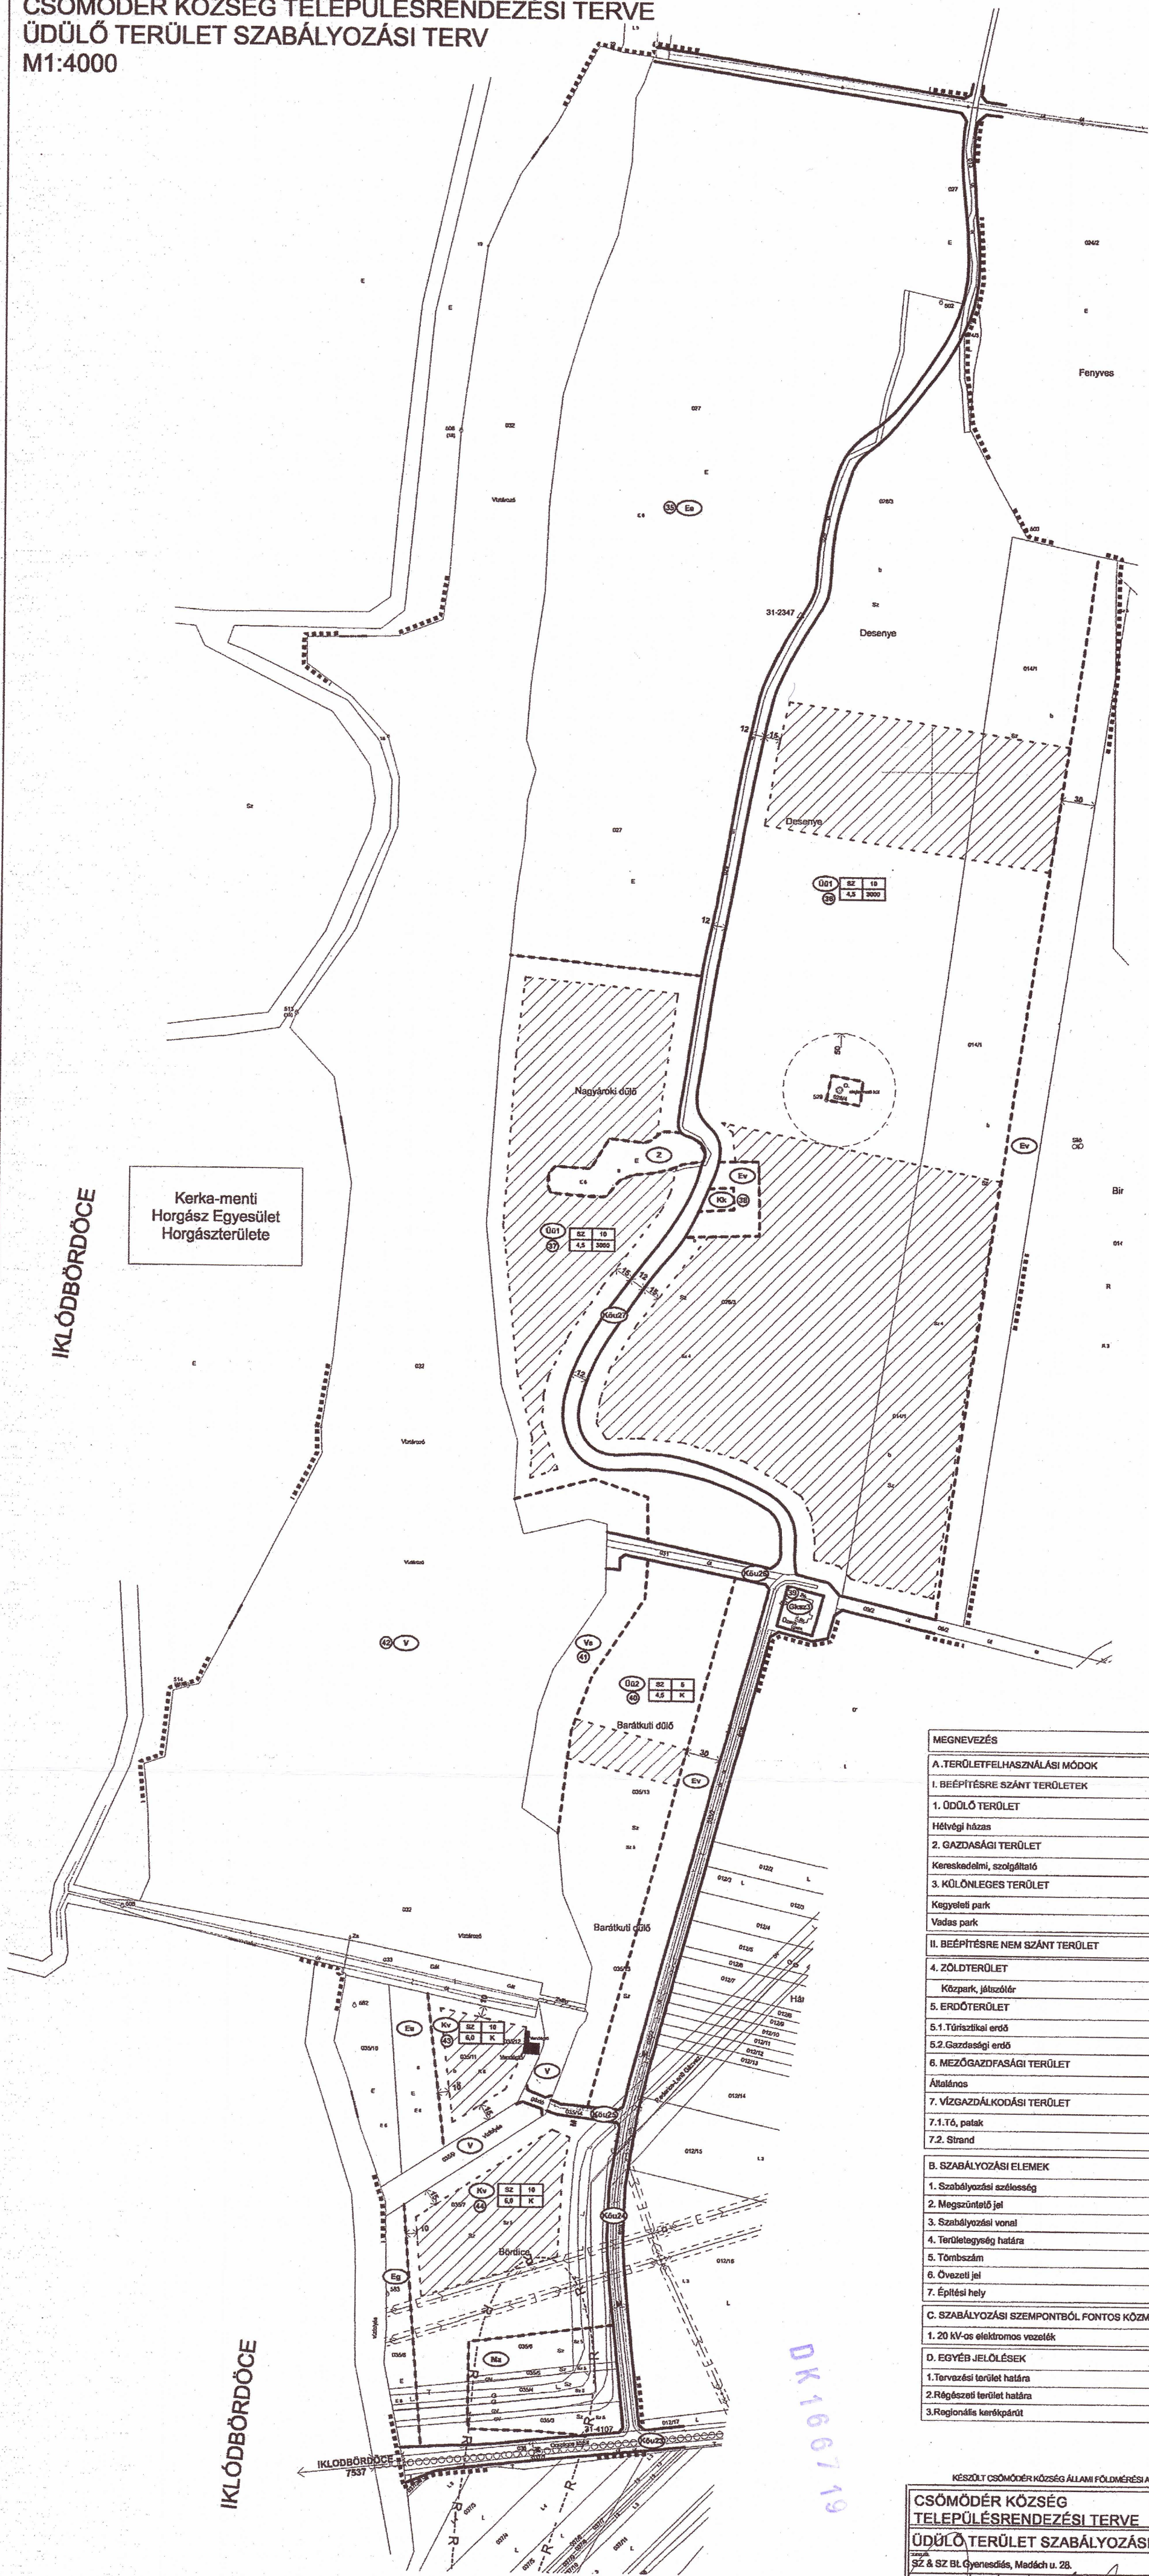

MEGNEVEZÉS	JELÖLÉS
A. TERÜLETFELHASZNÁLÁSI MÓDOK	
I. BEÉPÍTÉSRE SZÁNT TERÜLETEK	
1. ÜDÜLŐ TERÜLET	
Hétfélt ház	Ü
2. GAZDASÁGI TERÜLET	
Kereskedelmi, szolgáltató	Ü
3. KÖLÖNLEGES TERÜLET	
Kegyeleti park	Ü
Vadás park	Ü
II. BEÉPÍTÉSRE NEM SZÁNT TERÜLET	
4. ZÖLDTERÜLET	
Közpark, játszótér	Z
5. ERDŐTERÜLET	
5.1. Tüszítikai erdő	S
5.2. Gazdasági erdő	S
6. MEZŐGAZDASÁGI TERÜLET	
Állattér	Ma
7. VÍZGAZDÁLKODÁSI TERÜLET	
7.1. Tó, palak	V
7.2. Strand	V
B. SZABÁLYOZÁSI ELEMÉK	
1. Szabályozási szőlősség	✱
2. Megszüntető jel	*
3. Szabályozási vonal	—
4. Területi határa	-----
5. Tömbszám	1
6. Övezeti jel	-----
7. Építési hely	
C. SZABÁLYOZÁSI SZEMPONTBÓL FONTOS KÖZMŰVEK	
1. 20 kV-os elektromos vezeték	—E—
D. EGYÉB JELÖLÉSEK	
1. Tervezési terület határa	■ ■ ■ ■
2. Régészeti terület határa	---R---
3. Regionális kerékpárút	○○○○○○○○○○

SZ.2.

KÉSZÜLT CSÖMÖDÉR KÖZSÉG ÁLLAMI FÖLDMÉRÉSI ALAPTÉRKÉPEIN ALAPJÁN			
CSÖMÖDÉR KÖZSÉG TELEPÜLÉSRENDEZÉSI TERVE		számok: TT-02/2008	2008.06
ÜDÜLŐ TERÜLET SZABÁLYOZÁSI TERV			M = 1 : 4000
SZ & SZ BL Gyenesdás, Madách u. 28.			
ÁLLAMI FÖLDMÉRÉS Ért. 1-0-0-04	ÁLLAMI FÖLDMÉRÉS Ért. 1-0-0-04	ÁLLAMI FÖLDMÉRÉS Ért. 1-0-0-02	ÁLLAMI FÖLDMÉRÉS Ért. 1-0-0-02
Dr. János Bárcsai	Dr. János Bárcsai	Dr. János Bárcsai	Dr. János Bárcsai