


# CSÖMÖDÉR KÖZSÉG TELEPÜLÉSRENDEZÉSI TERVE BELTERÜLET SZABÁLYOZÁSI TERV M1:3000

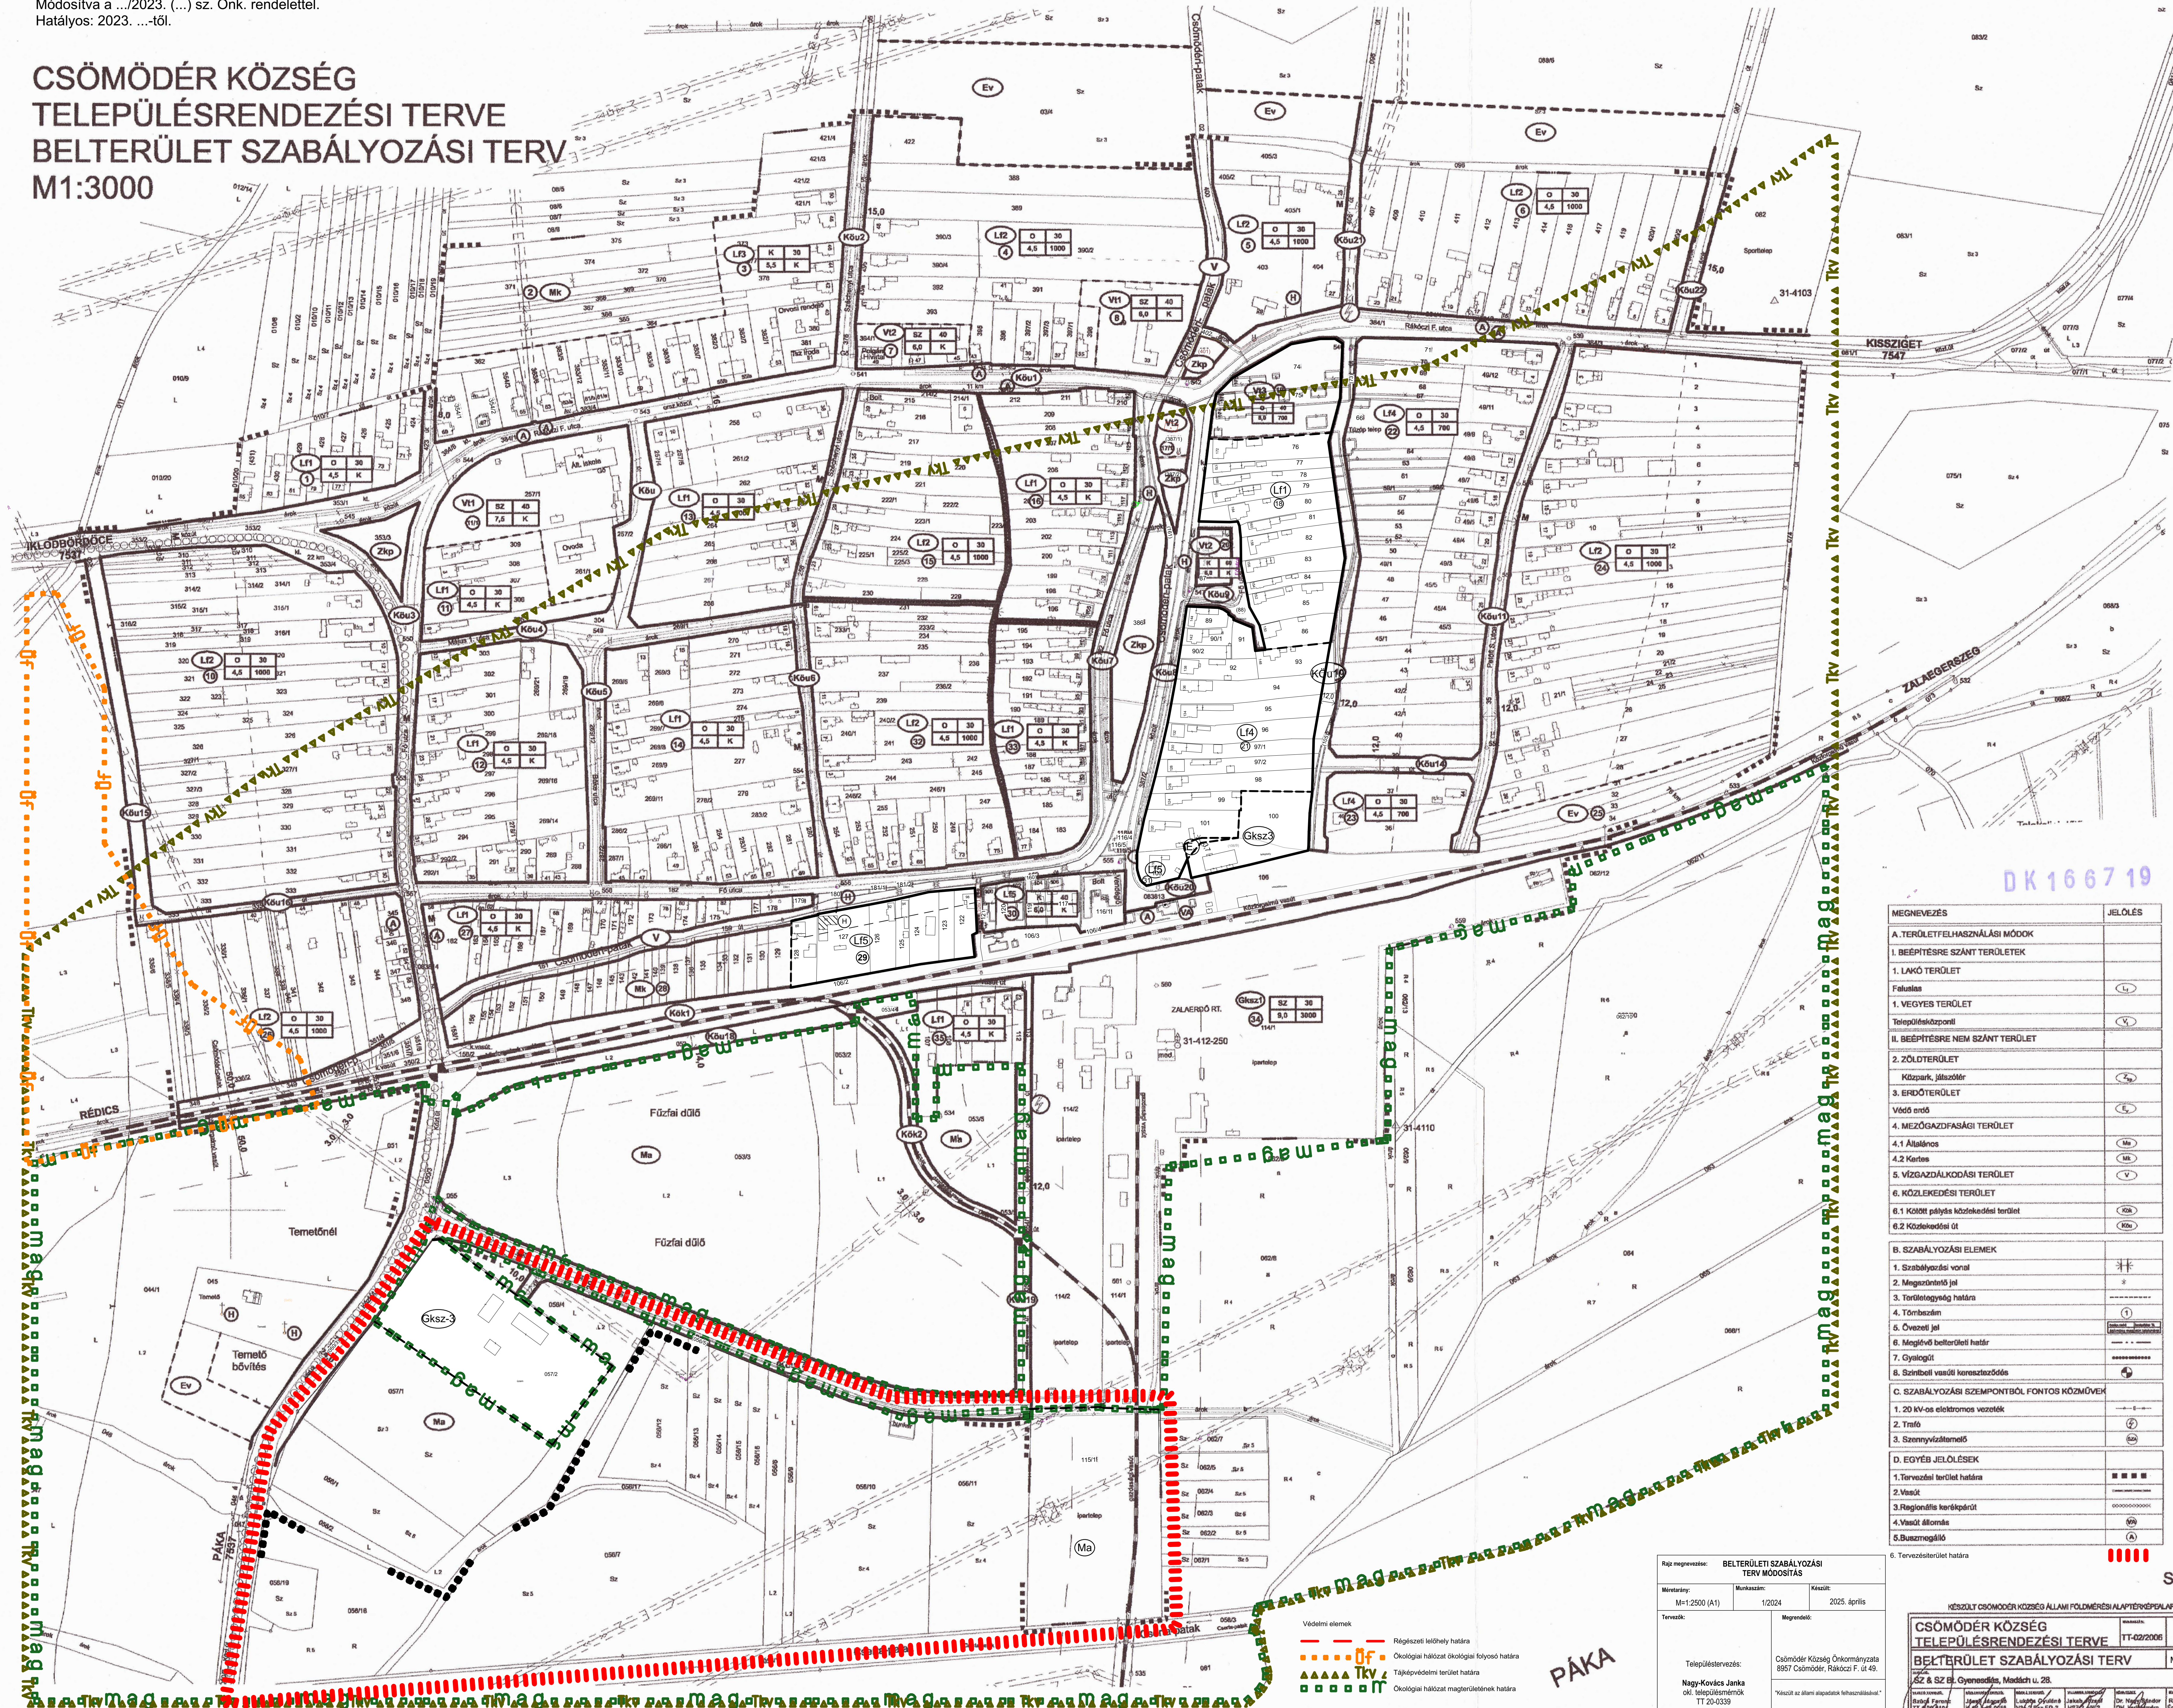

| MEGNEVEZÉS                                         | JELÖLÉS                                                                               |
|----------------------------------------------------|---------------------------------------------------------------------------------------|
| <b>A. TERÜLETTELHASZNÁLÁSI MÓDOK</b>               |                                                                                       |
| <b>1. BÉSPÍTÉSRE SZÁNT TERÜLETEK</b>               |                                                                                       |
| 1.1. LAKÓ TERÜLET                                  |                                                                                       |
| Felülsík                                           |  |
| 1.2. VEGYES TERÜLET                                |                                                                                       |
| Településkiszármazott                              |  |
| <b>II. BÉSPÍTÉSRE NEM SZÁNT TERÜLETEK</b>          |                                                                                       |
| <b>2. ZÖLDTERÜLET</b>                              |                                                                                       |
| Közpark, játszótér                                 |  |
| 2.1. ERDŐTERÜLET                                   |                                                                                       |
| Vadász erdő                                        |  |
| <b>3. MEZŐGAZDASÁGI TERÜLET</b>                    |                                                                                       |
| 3.1. Állattér                                      |  |
| 3.2. Kertes                                        |  |
| <b>4. VÍZGAZDÁLKODÁSI TERÜLET</b>                  |                                                                                       |
|                                                    |  |
| <b>5. KÖZLEKEDÉSI TERÜLET</b>                      |                                                                                       |
| 5.1. KÖRÜLTÉLTÉSI TERÜLET                          |                                                                                       |
| 5.1.1. KÖRÜLTÉLTÉSI TERÜLET                        |  |
| 5.1.2. KÖZLEKEDÉSI ÖL                              |  |
| <b>B. SZABÁLYOZÁSI ELEMEK</b>                      |                                                                                       |
| 1. Szabályozási vonal                              |  |
| 2. Megszűnendő jel                                 |  |
| 3. Törvényesség határa                             |  |
| 4. Törzsbázis                                      |  |
| 5. Övezeti jel                                     |  |
| 6. Megnyitási befejezési határ                     |  |
| 7. Gyógyító                                        |  |
| 8. Szimbólum                                       |  |
| <b>C. SZABÁLYOZÁSI SZEMPONTBÓL FONTOS KÖZMŰVEK</b> |                                                                                       |
| 1. 20 kV-es elektromos vezeték                     |  |
| 2. Tűzfő                                           |  |
| 3. Szennyvízelvezető                               |  |
| <b>D. EGYÉB JELÖLÉSEK</b>                          |                                                                                       |
| 1. Tervezési terület határa                        |  |
| 2. Vízút                                           |  |
| 3. Regionális közlekedési                          |  |
| 4. Vízút átkötés                                   |  |
| 5. Buszmegálló                                     |  |
| 6. Tervezési terület határa                        |  |

SZ.1.

|                                                                                                  |   |                           |
|--------------------------------------------------------------------------------------------------|---|---------------------------|
| Rajz megnevezése: BELTERÜLETI SZABÁLYOZÁSI<br>TERV MÓDOSÍTÁS                                     |   |                           |
| Méretarány:<br>M=1:2500 (A1)                                                                     | Munkaidőszak:<br>1/2024   | Készült:<br>2025. április |
| Tervezők:                                                                                        | Megrendelő:   |                           |
| <p>Településtervezés:</p> <p><b>Nagy-Kovács Janka</b><br/>ok. településmérnök<br/>TT 20-0339</p> | <p>Csömödér Község Önkormányzat<br/>8957 Csömödér, Rákóczi F. út 4.</p> <p>*Készült az általi alapadatok felhasználásával.</p> |                           |

|                                                            |                                      |                                   |                                   |                                   |                              |  |
|------------------------------------------------------------|--------------------------------------|-----------------------------------|-----------------------------------|-----------------------------------|------------------------------|--|
| KISZULT CSOMÓDÉR KÖZSÉG ÁLLAMI FÖLDERÉSI ALAPTEREPELÁJÁN   |                                      |                                   |                                   |                                   |                              |  |
| <b>CSOMÓDÉR KÖZSÉG</b><br><b>TELEPÜLÉSIRENDSZÉSI TERVE</b> |                                      |                                   |                                   | MÉRLEKES<br>TT-02/2008            | 2005.08.                     |  |
| <b>BELTERÜLET SZABÁLYOZÁSI Terv</b>                        |                                      |                                   |                                   | M=1:2500 !                        |                              |  |
| SZ 2 és SZ B: Gyenesdűlő, Madách u. 28.                    |                                      |                                   |                                   |                                   |                              |  |
| HATÁR JOGSAJÁT<br>Belső Határ                              | HATÁR JOGSAJÁT<br>Jelenlegi Helyrajz | HATÁR JOGSAJÁT<br>Leendő Helyrajz | HATÁR JOGSAJÁT<br>Leendő Helyrajz | HATÁR JOGSAJÁT<br>Dr. Nagy György | HATÁR JOGSAJÁT<br>Tóth Tibor |  |